


# Polgármesteri Hivatal Emelet fűtés

Jelmagyarázat:

 lap radiátor 50-90/60


 lap radiátor 100-150/60

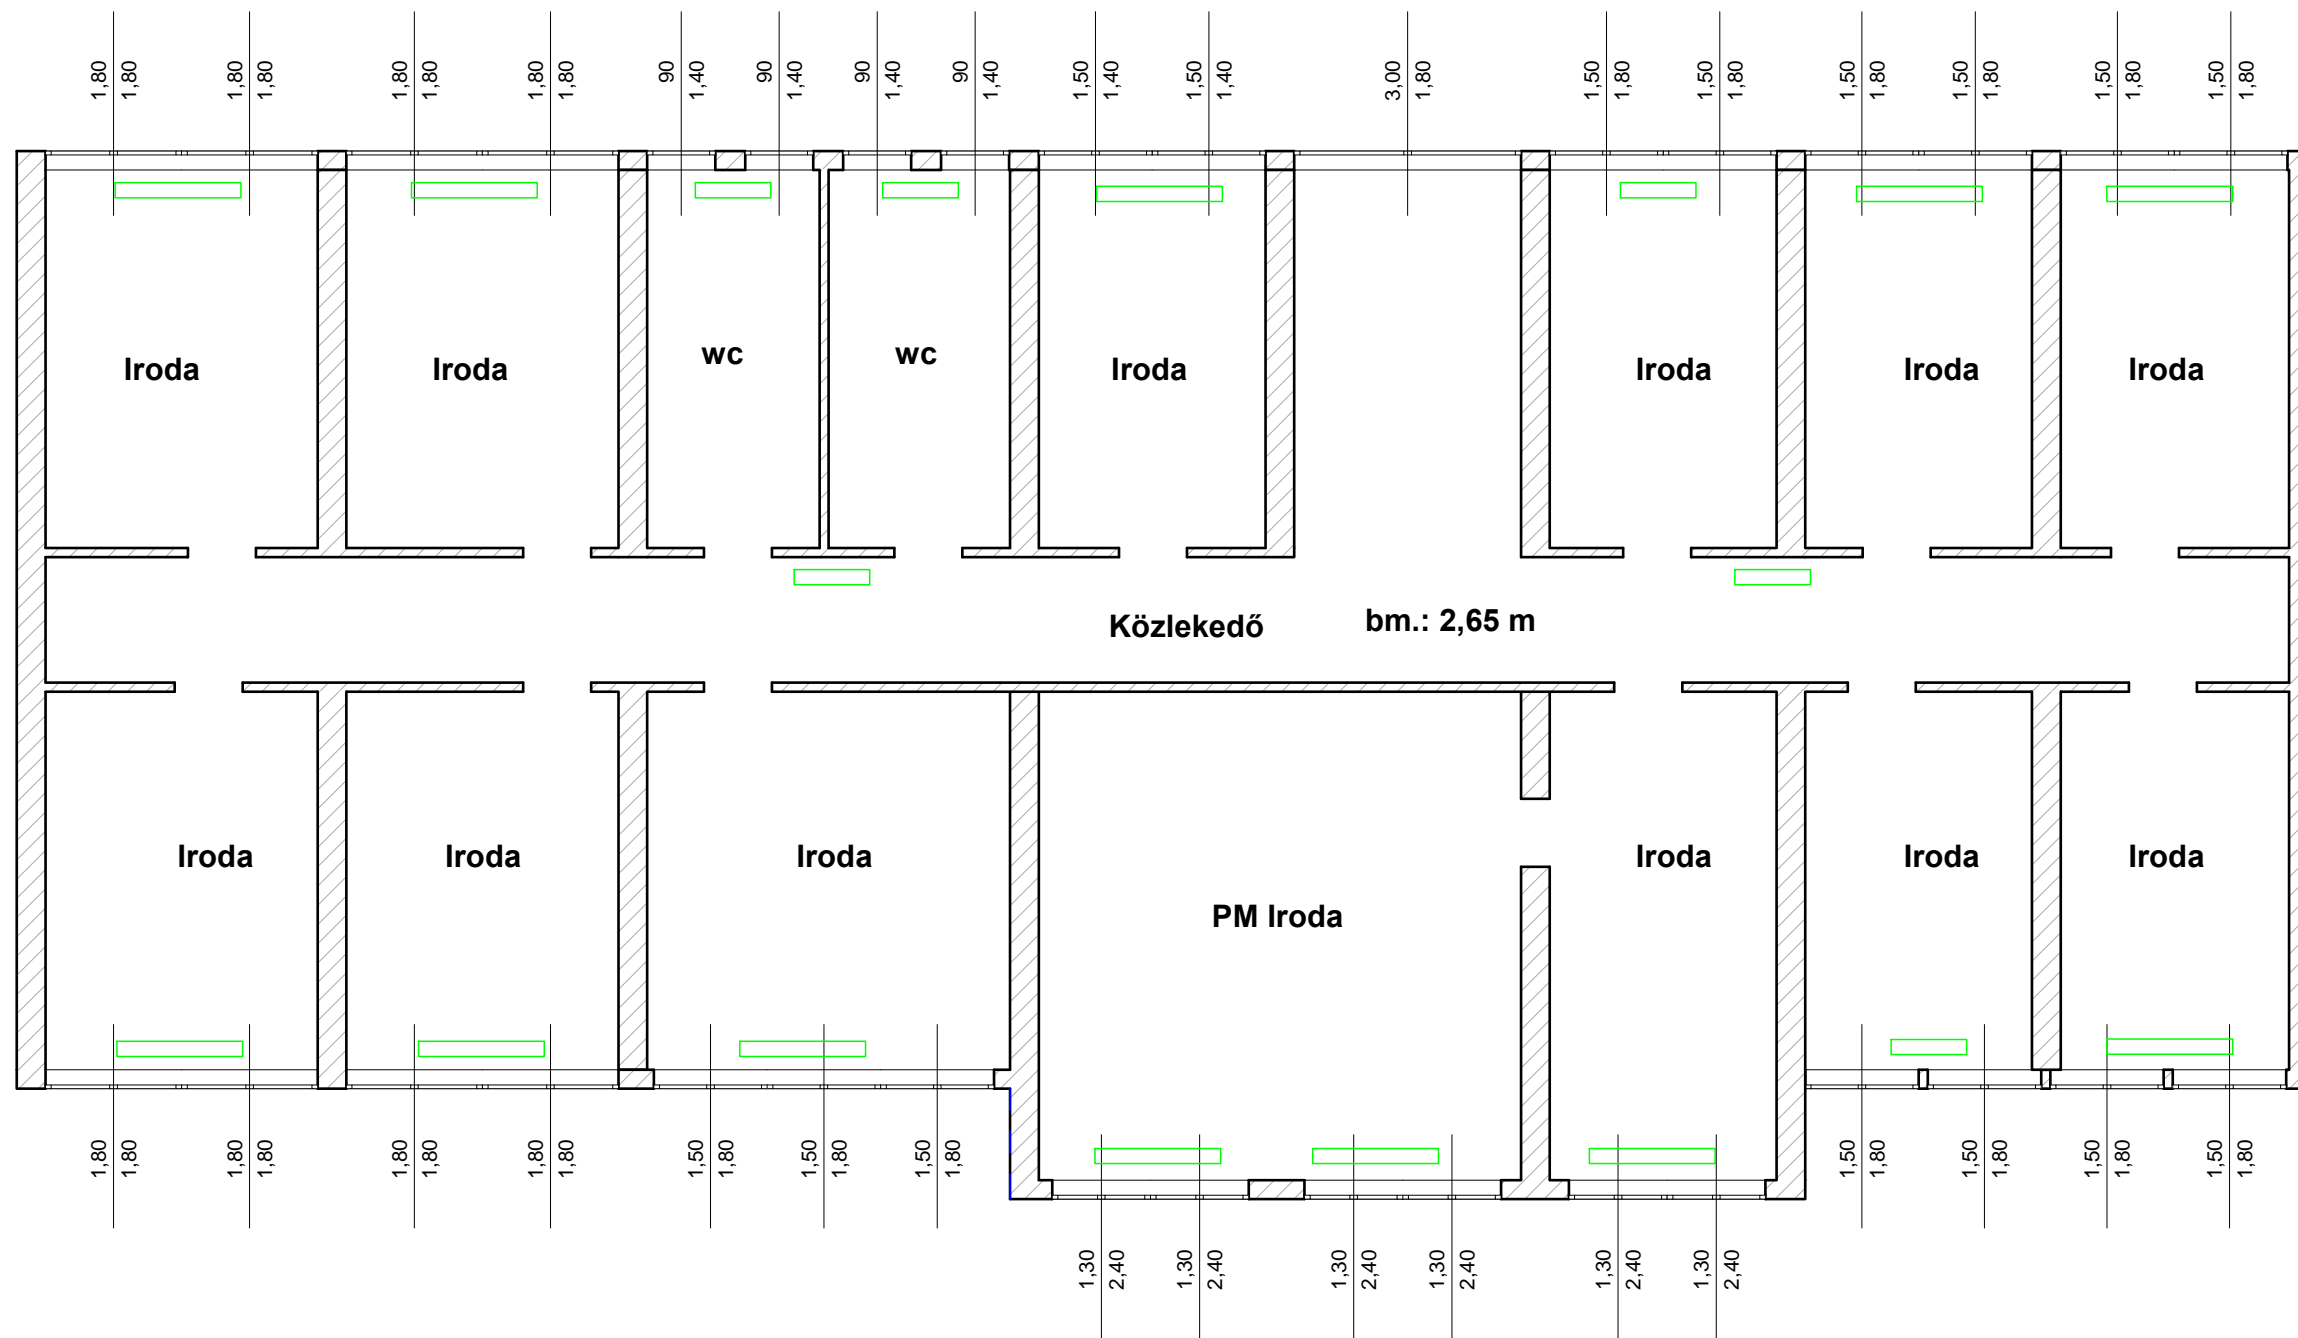


# Polgármesteri Hivatal Emelet világítás

Jelmagyarázat:

-  36W armatúra
-  40 W izzó/lámpatest
-  18W armatúra
-  Halogén

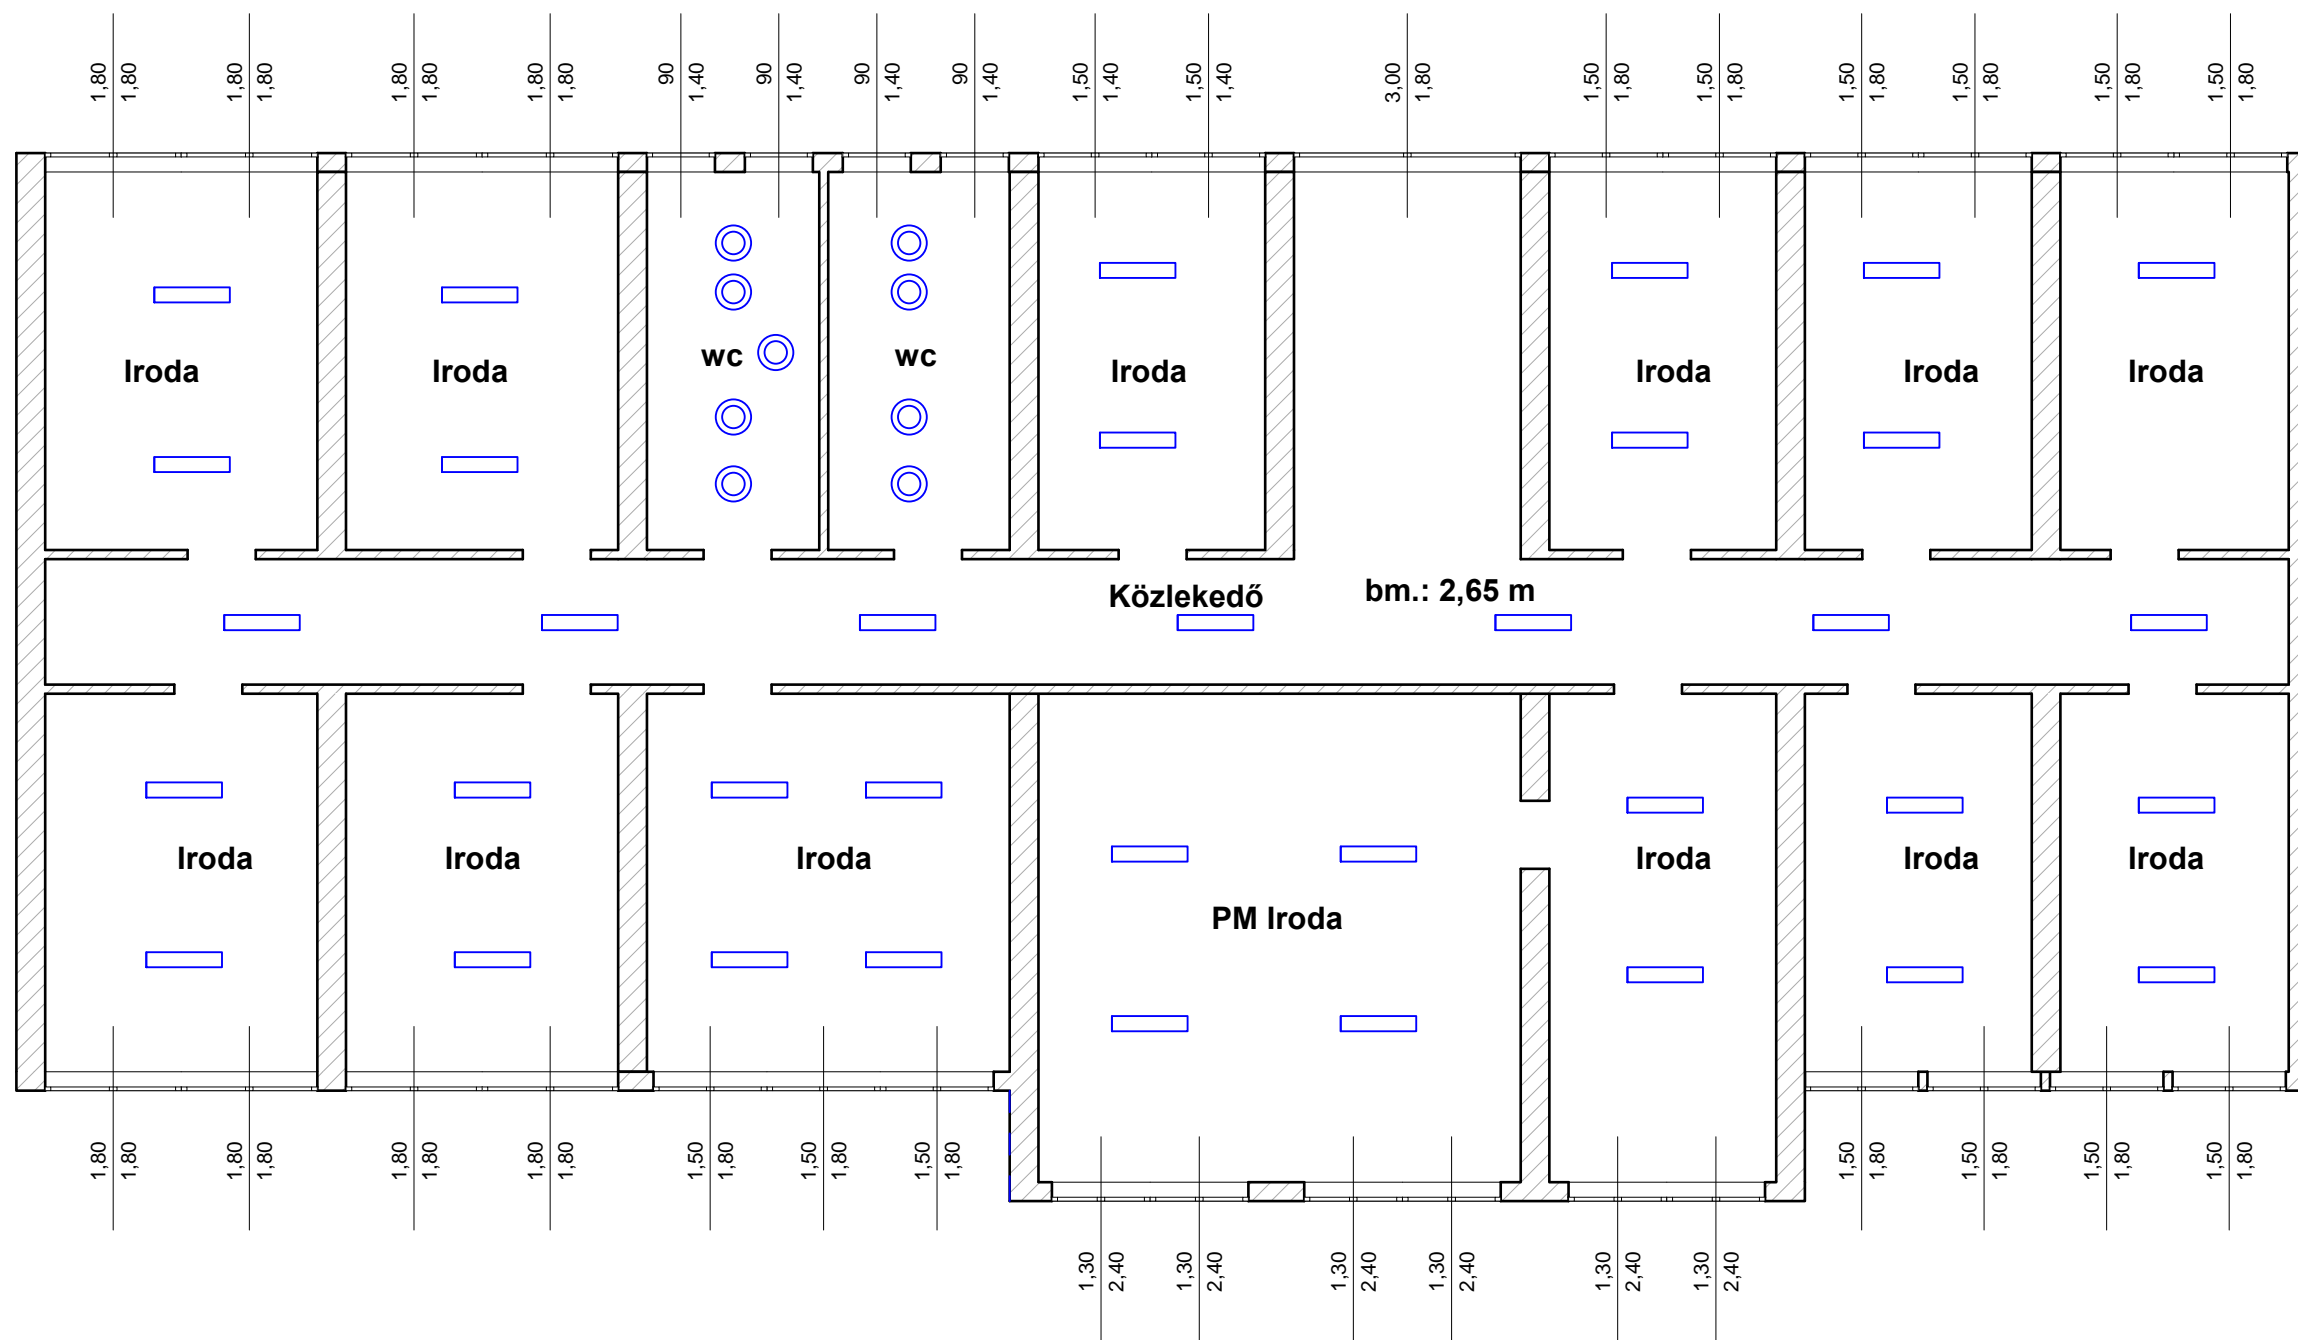
 



# Polgármesteri Hivatal Emelet alaprajz

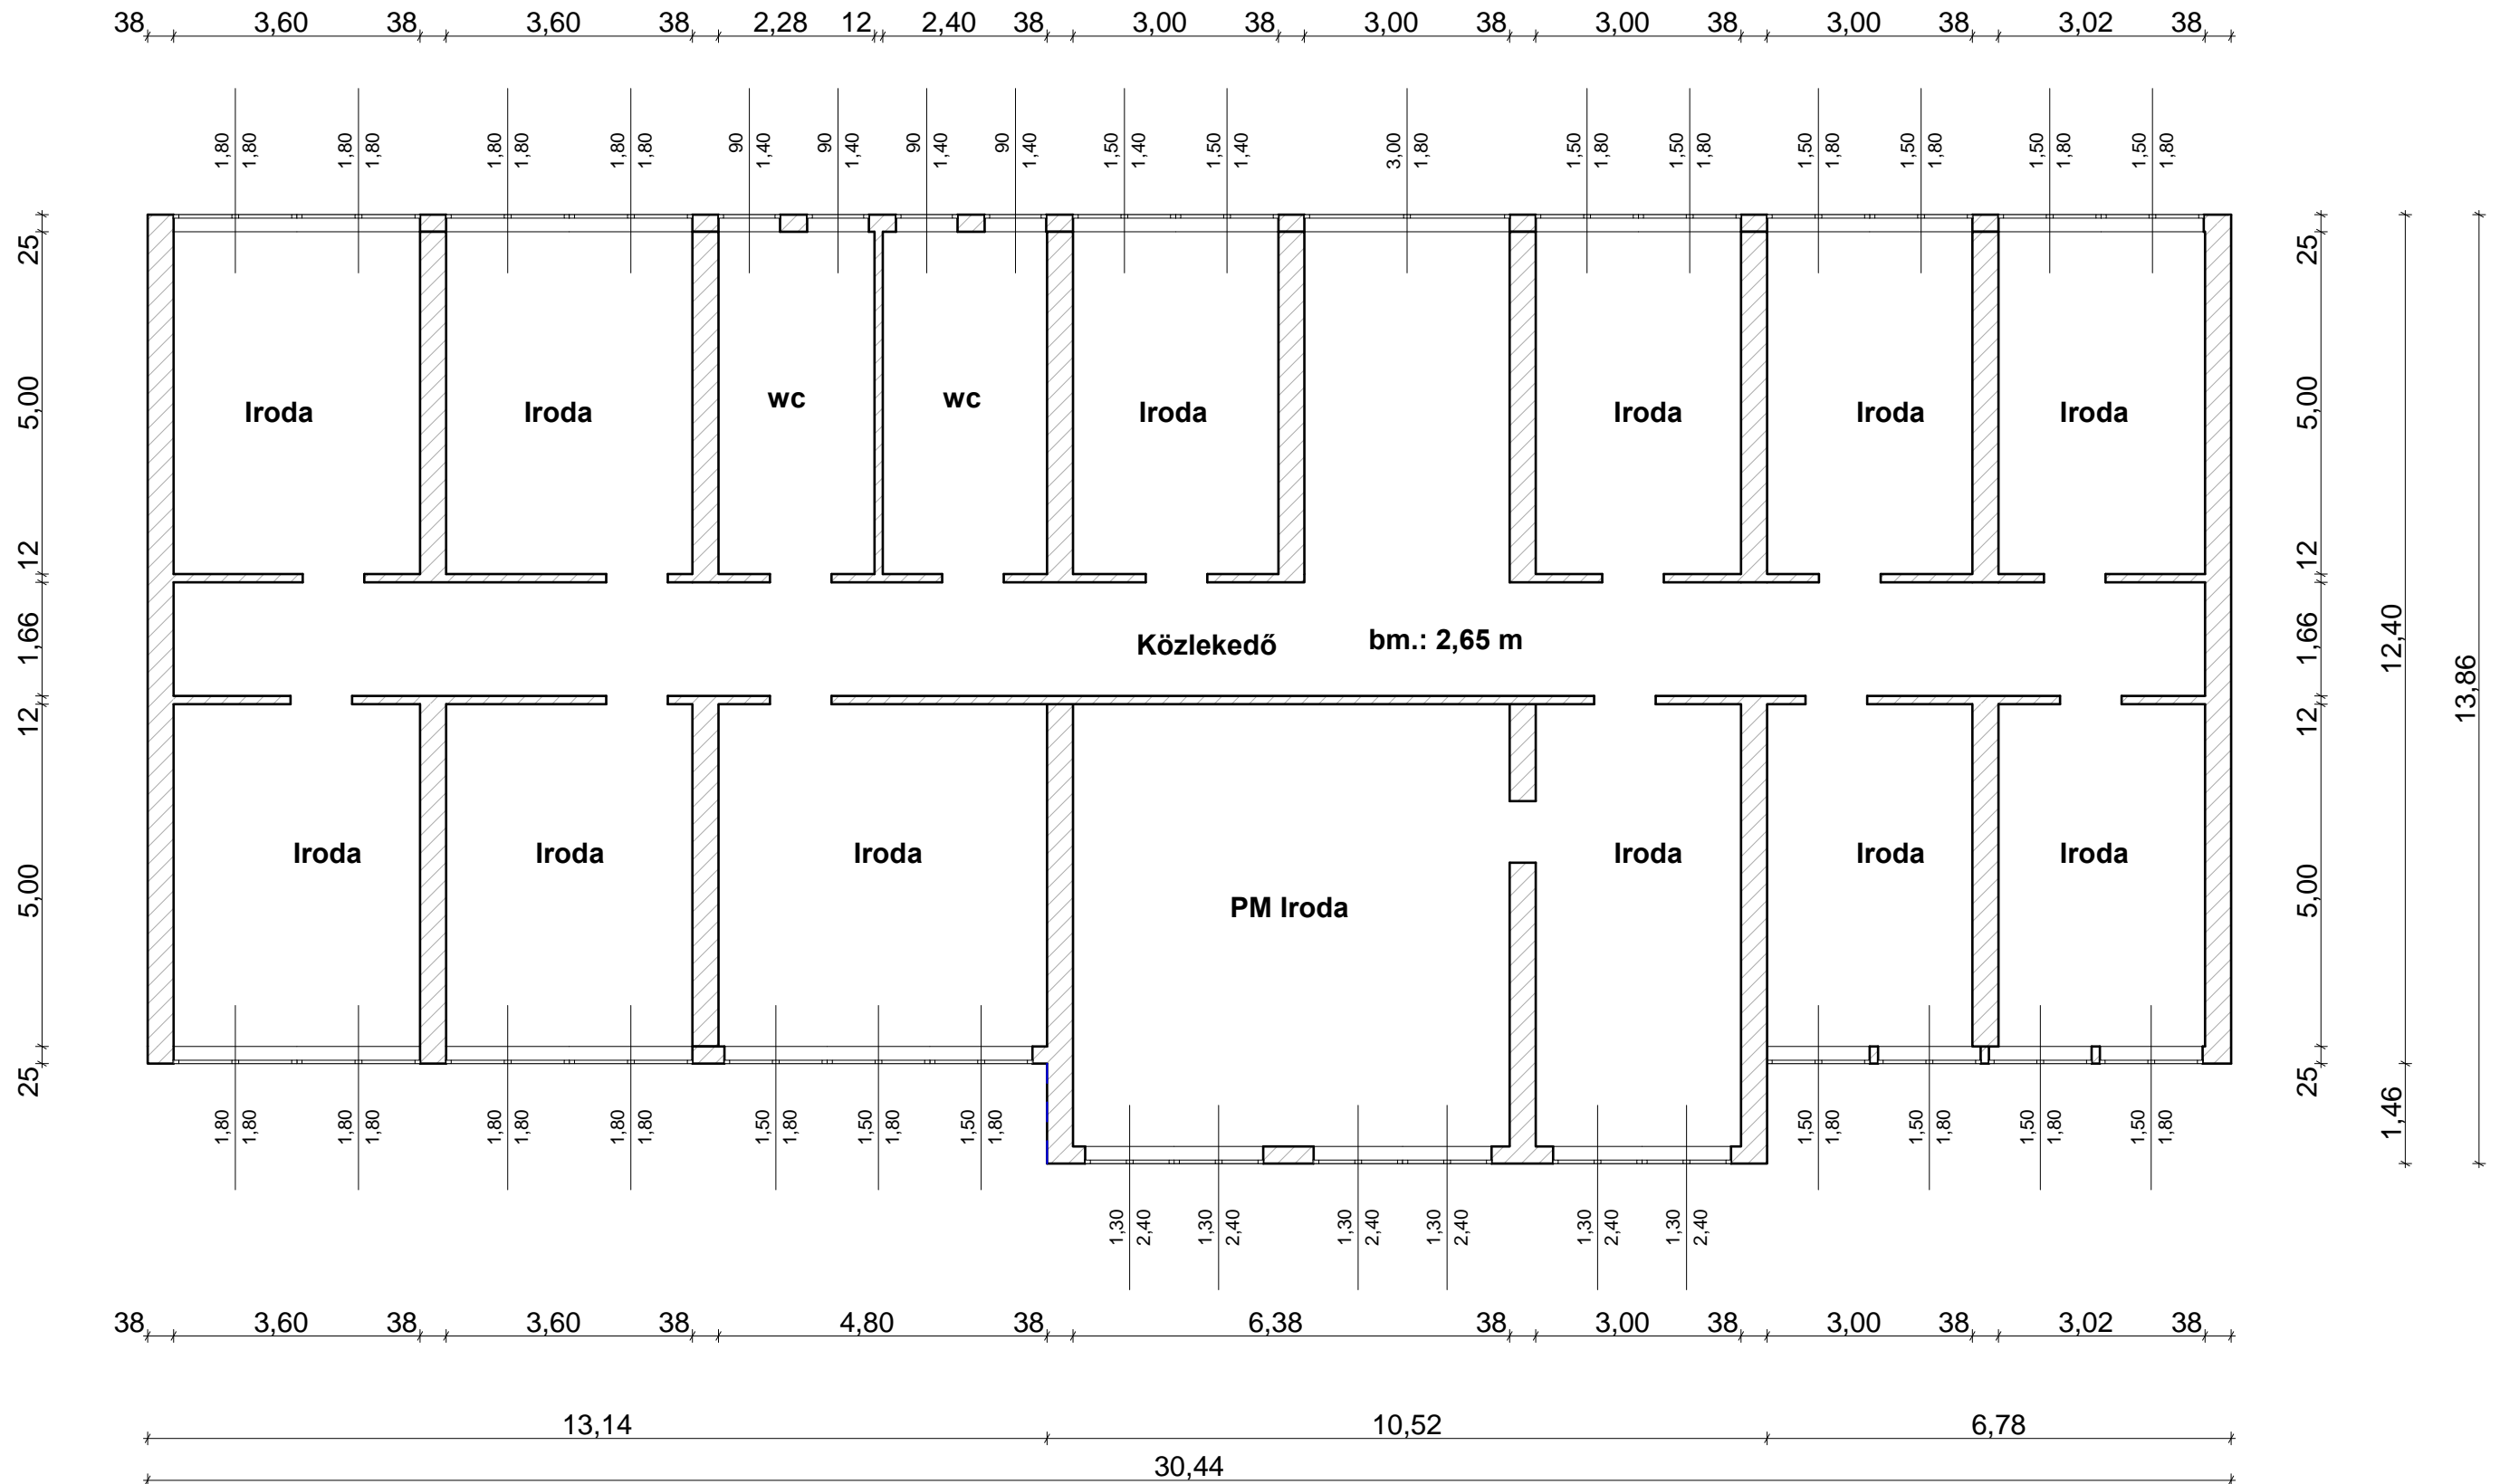


# Polgármesteri Hivatal Fsz Fűtés

Jelmagyarázat:


-  lap radiátor 50-90/60
-  lap radiátor 100-150/60

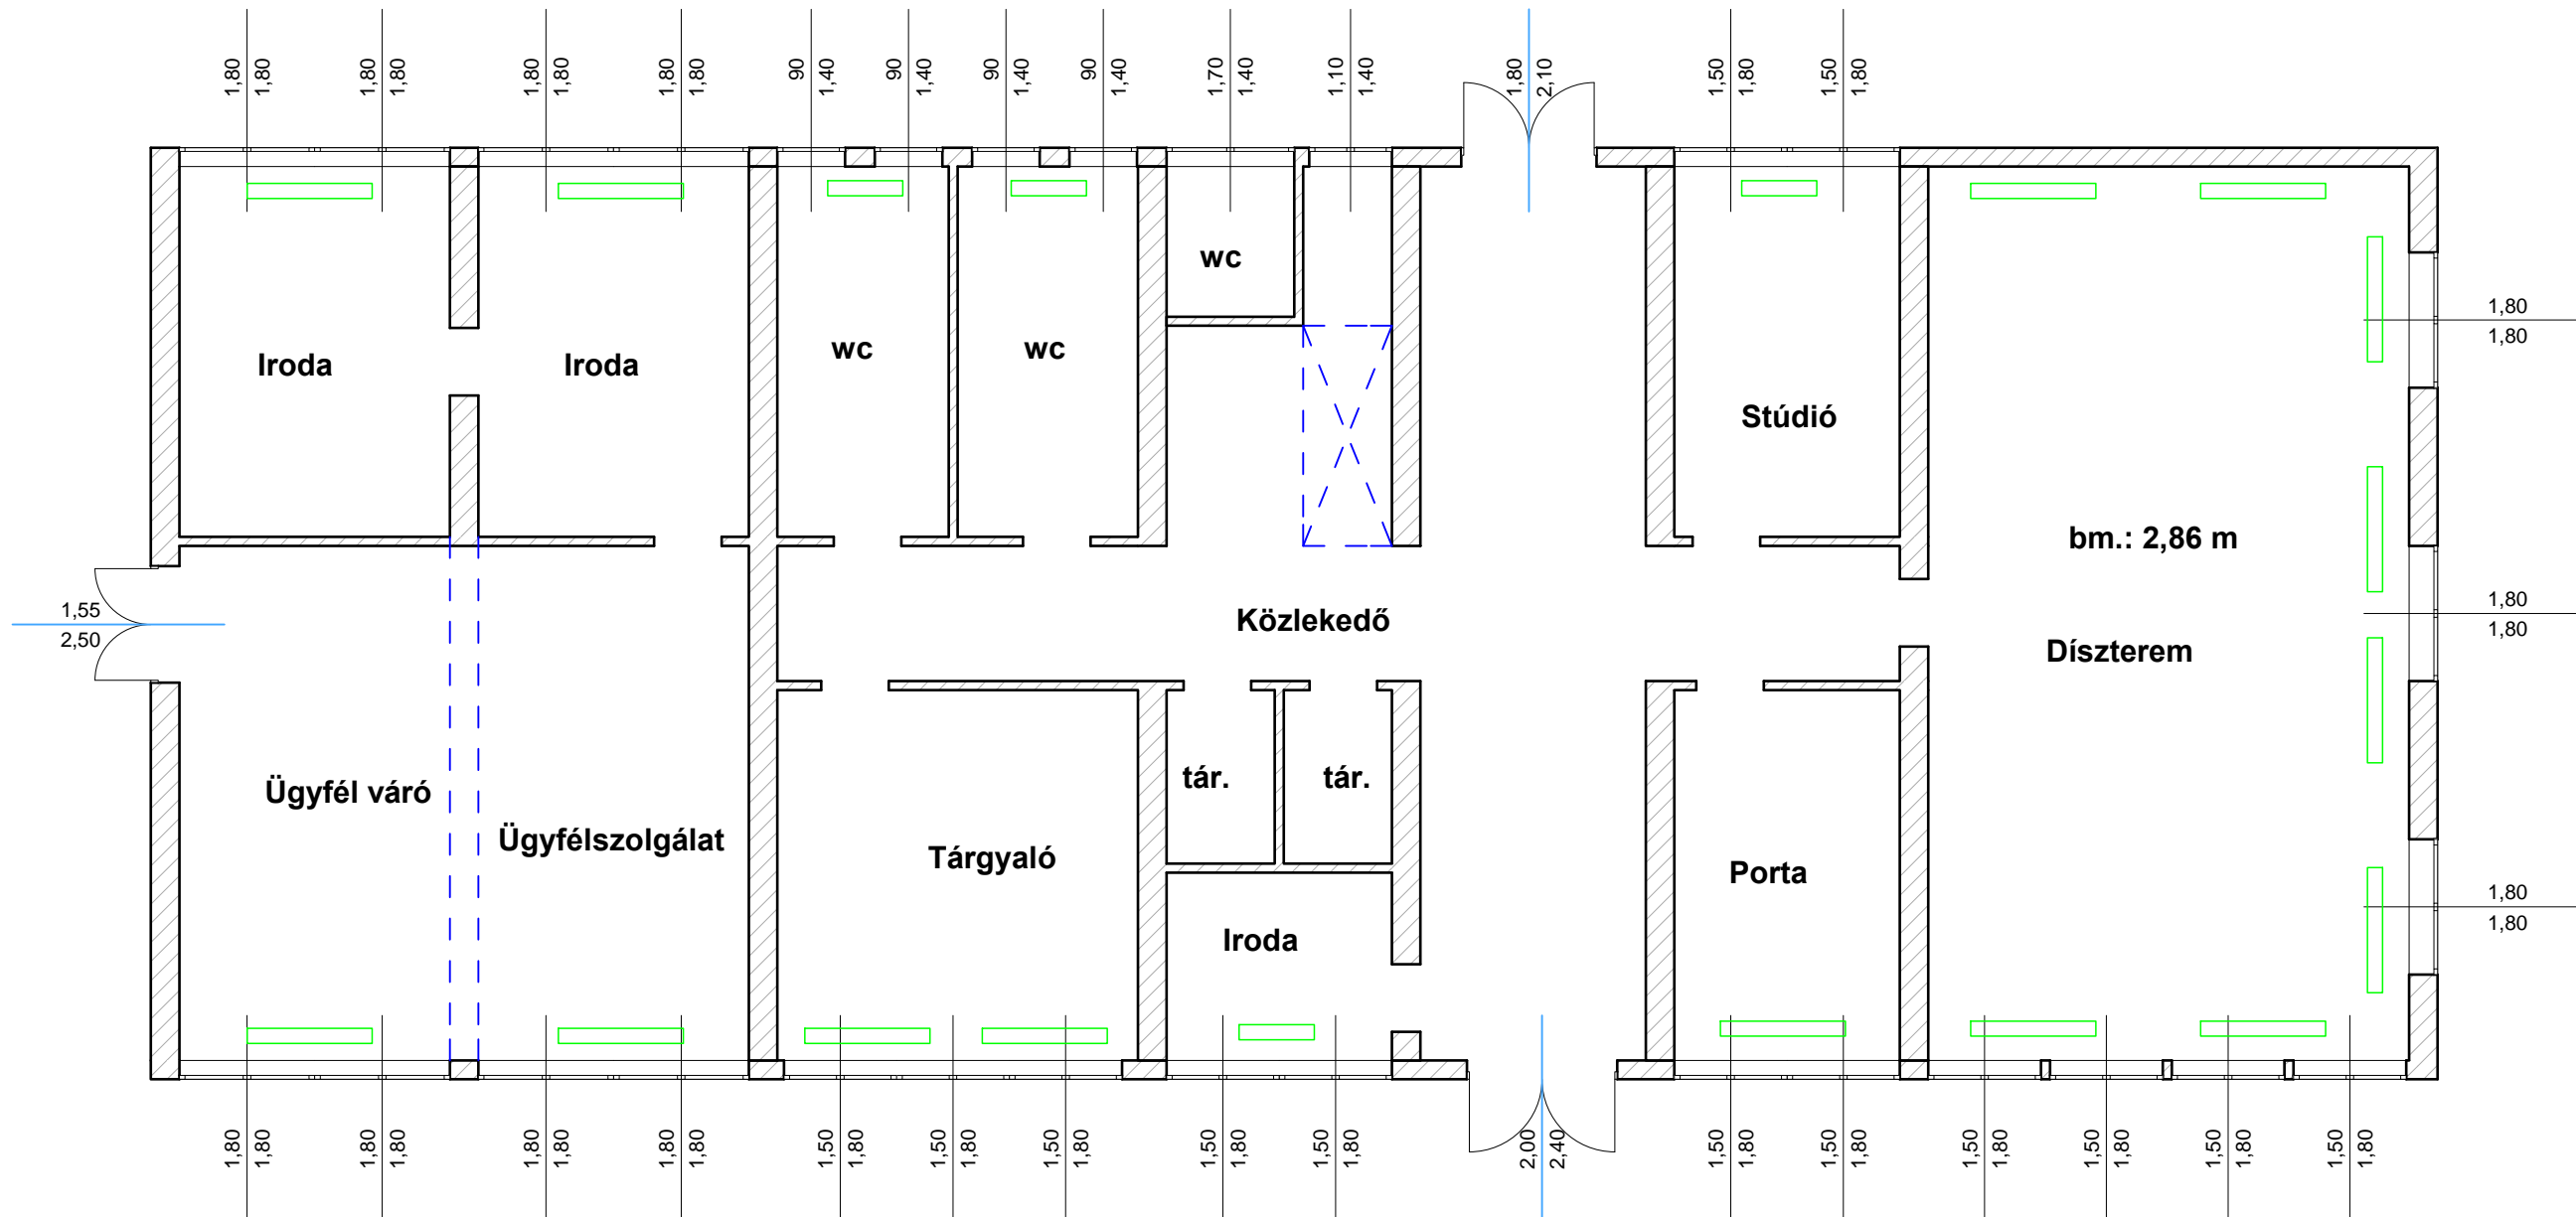

# Polgármesteri Hivatal É-i homlokzat

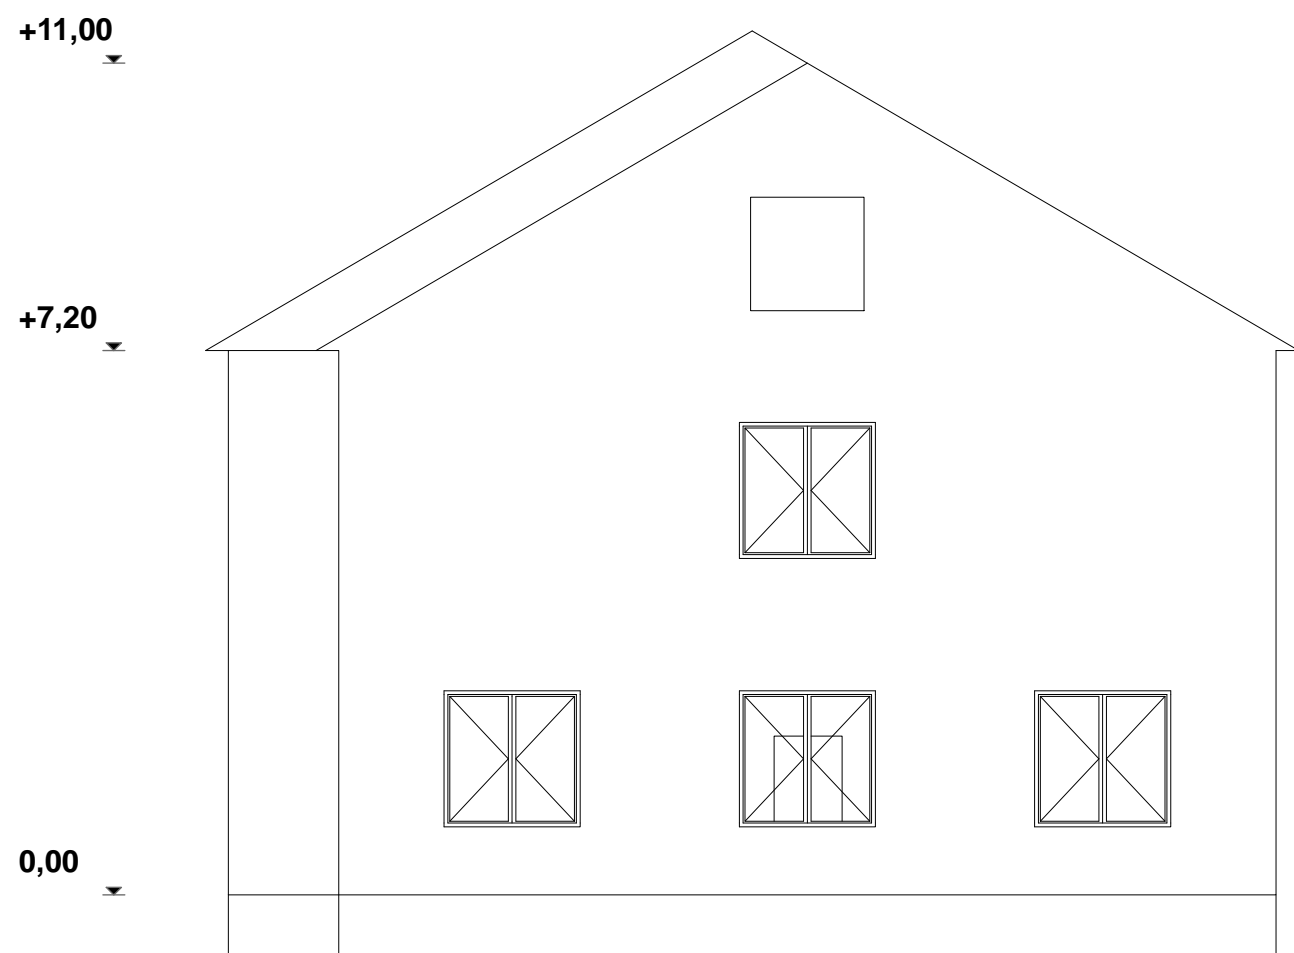


# Polgármesteri Hivatal D-i homlokzat

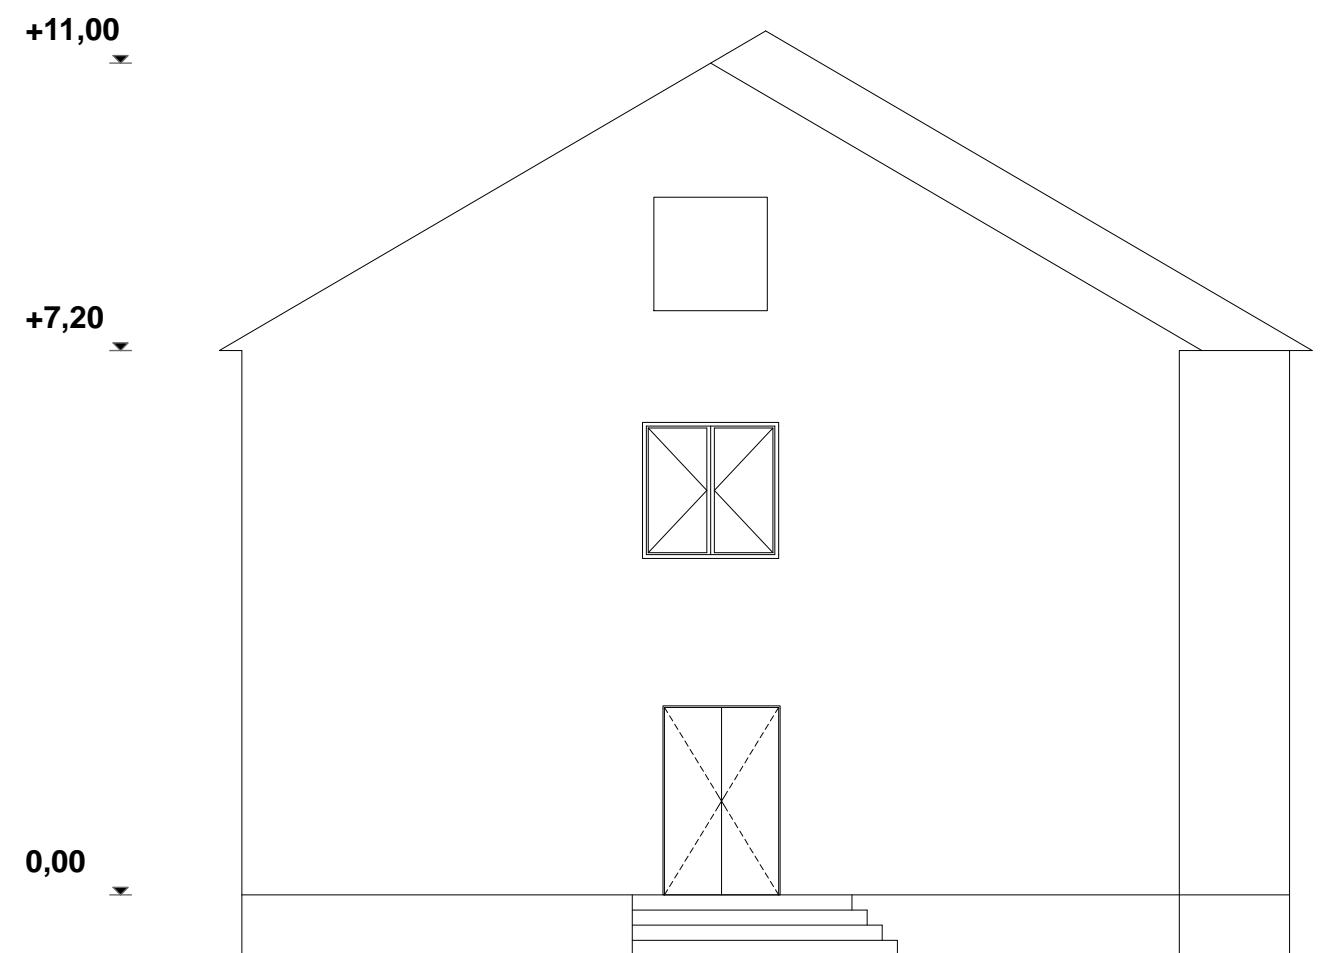

# Polgármesteri Hivatal Fsz világítás


Jelmagyarázat:

-  36W armatúra
-  40 W izzó/lámpatest
-  18W armatúra
-  Halogén

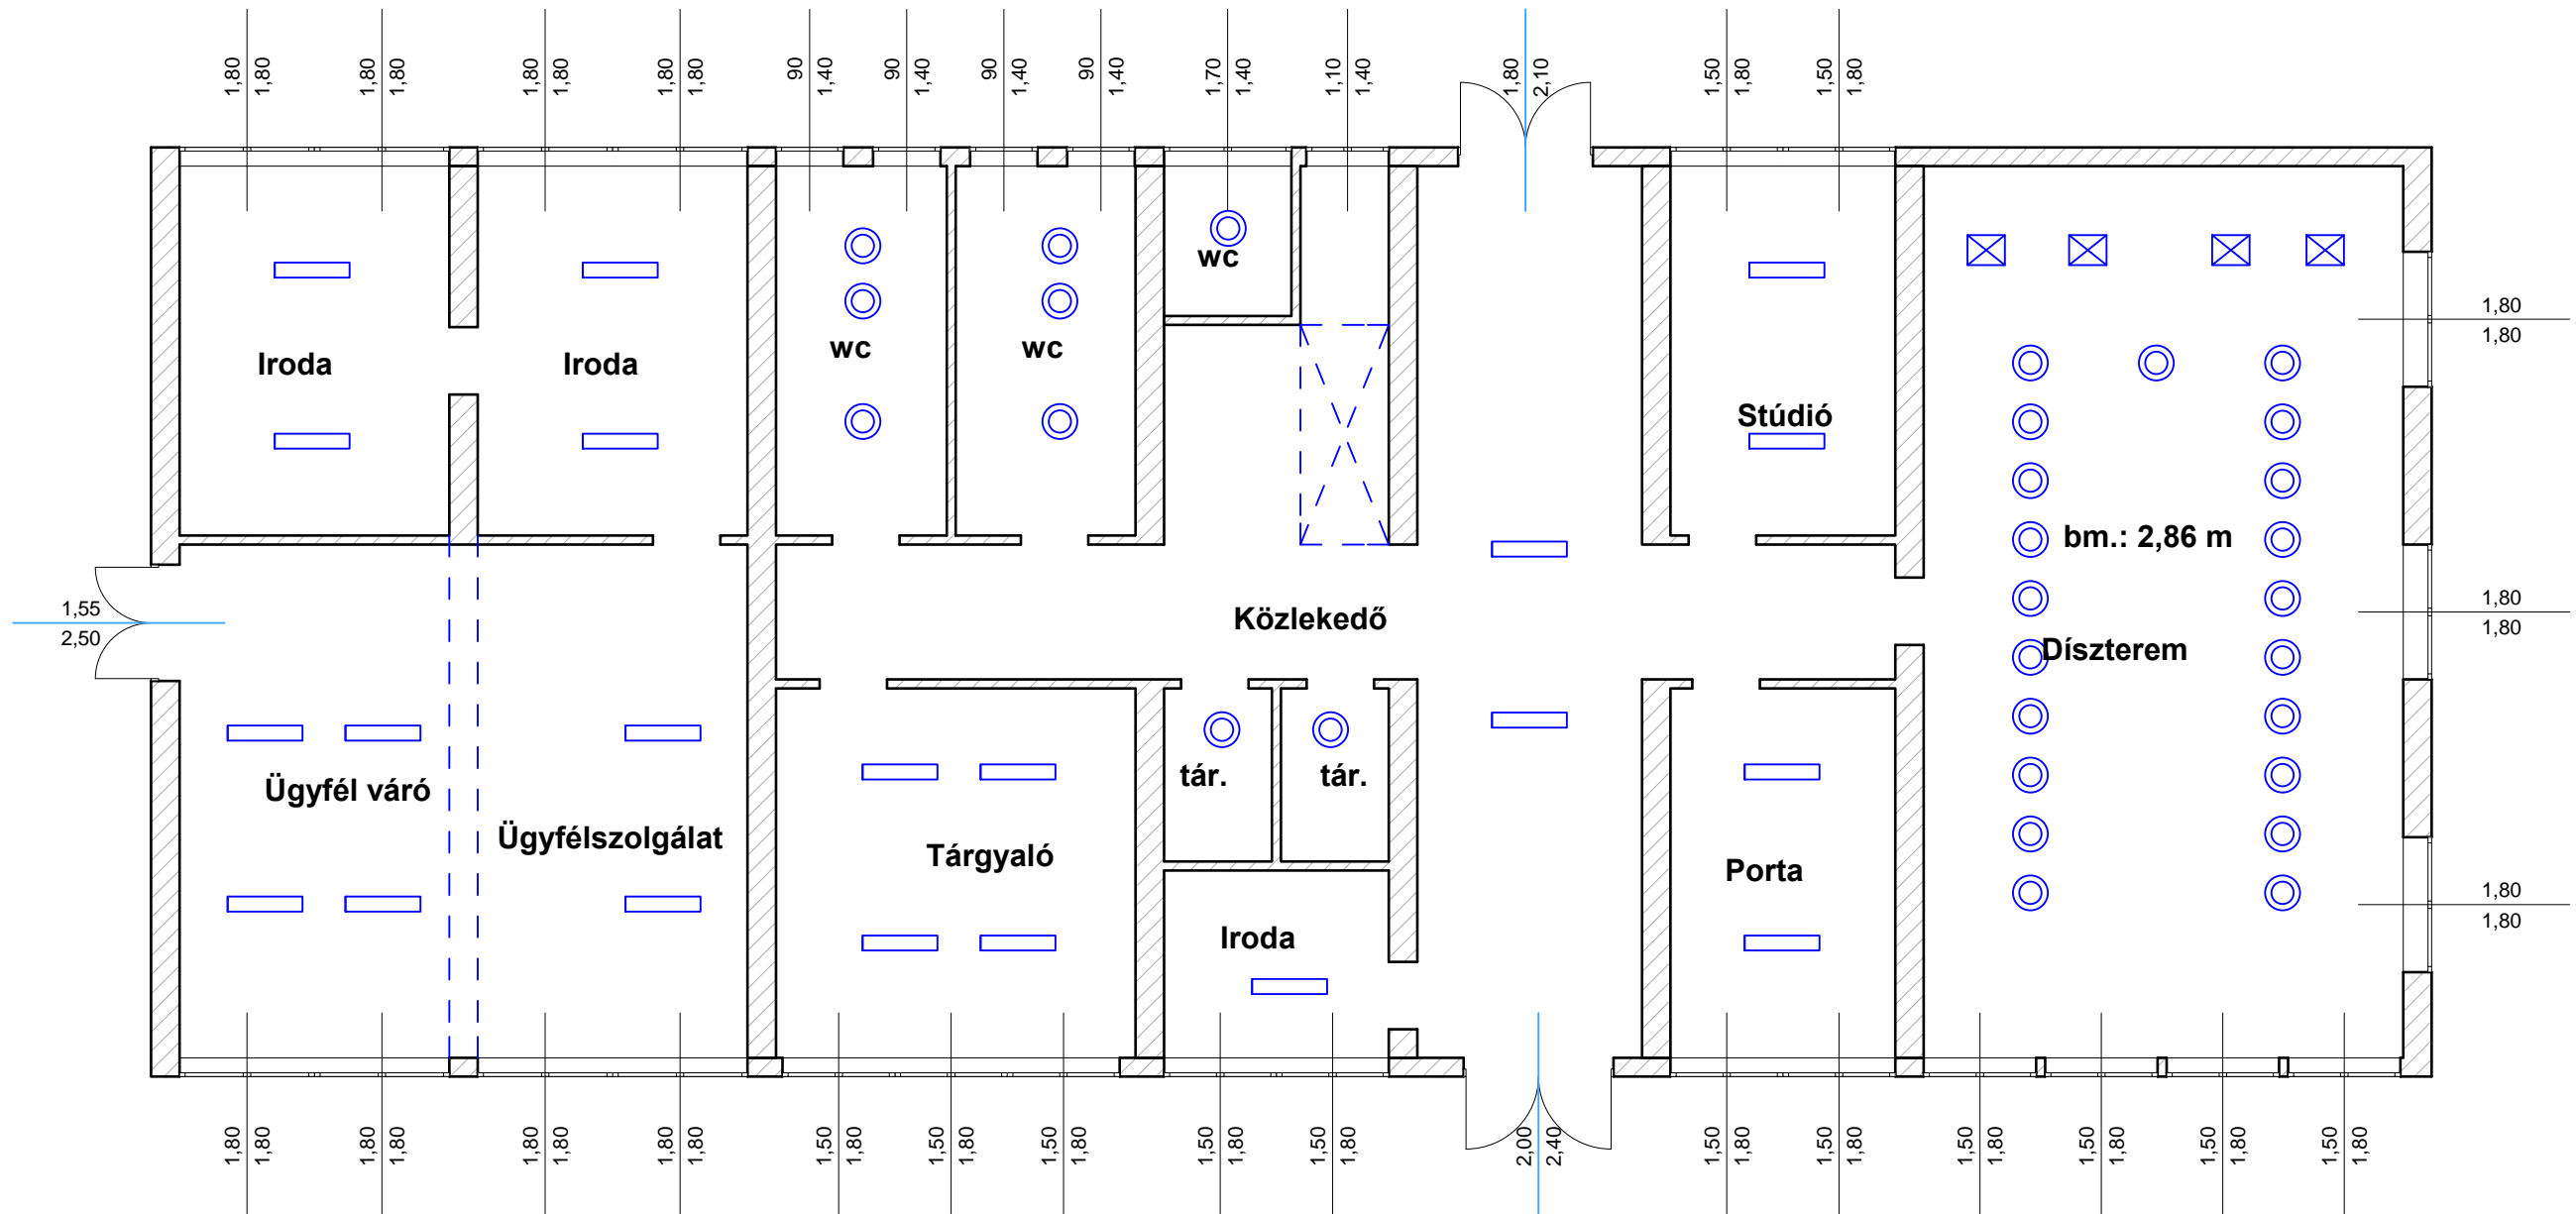

# Polgármesteri Hivatal

## Fsz alaprajz

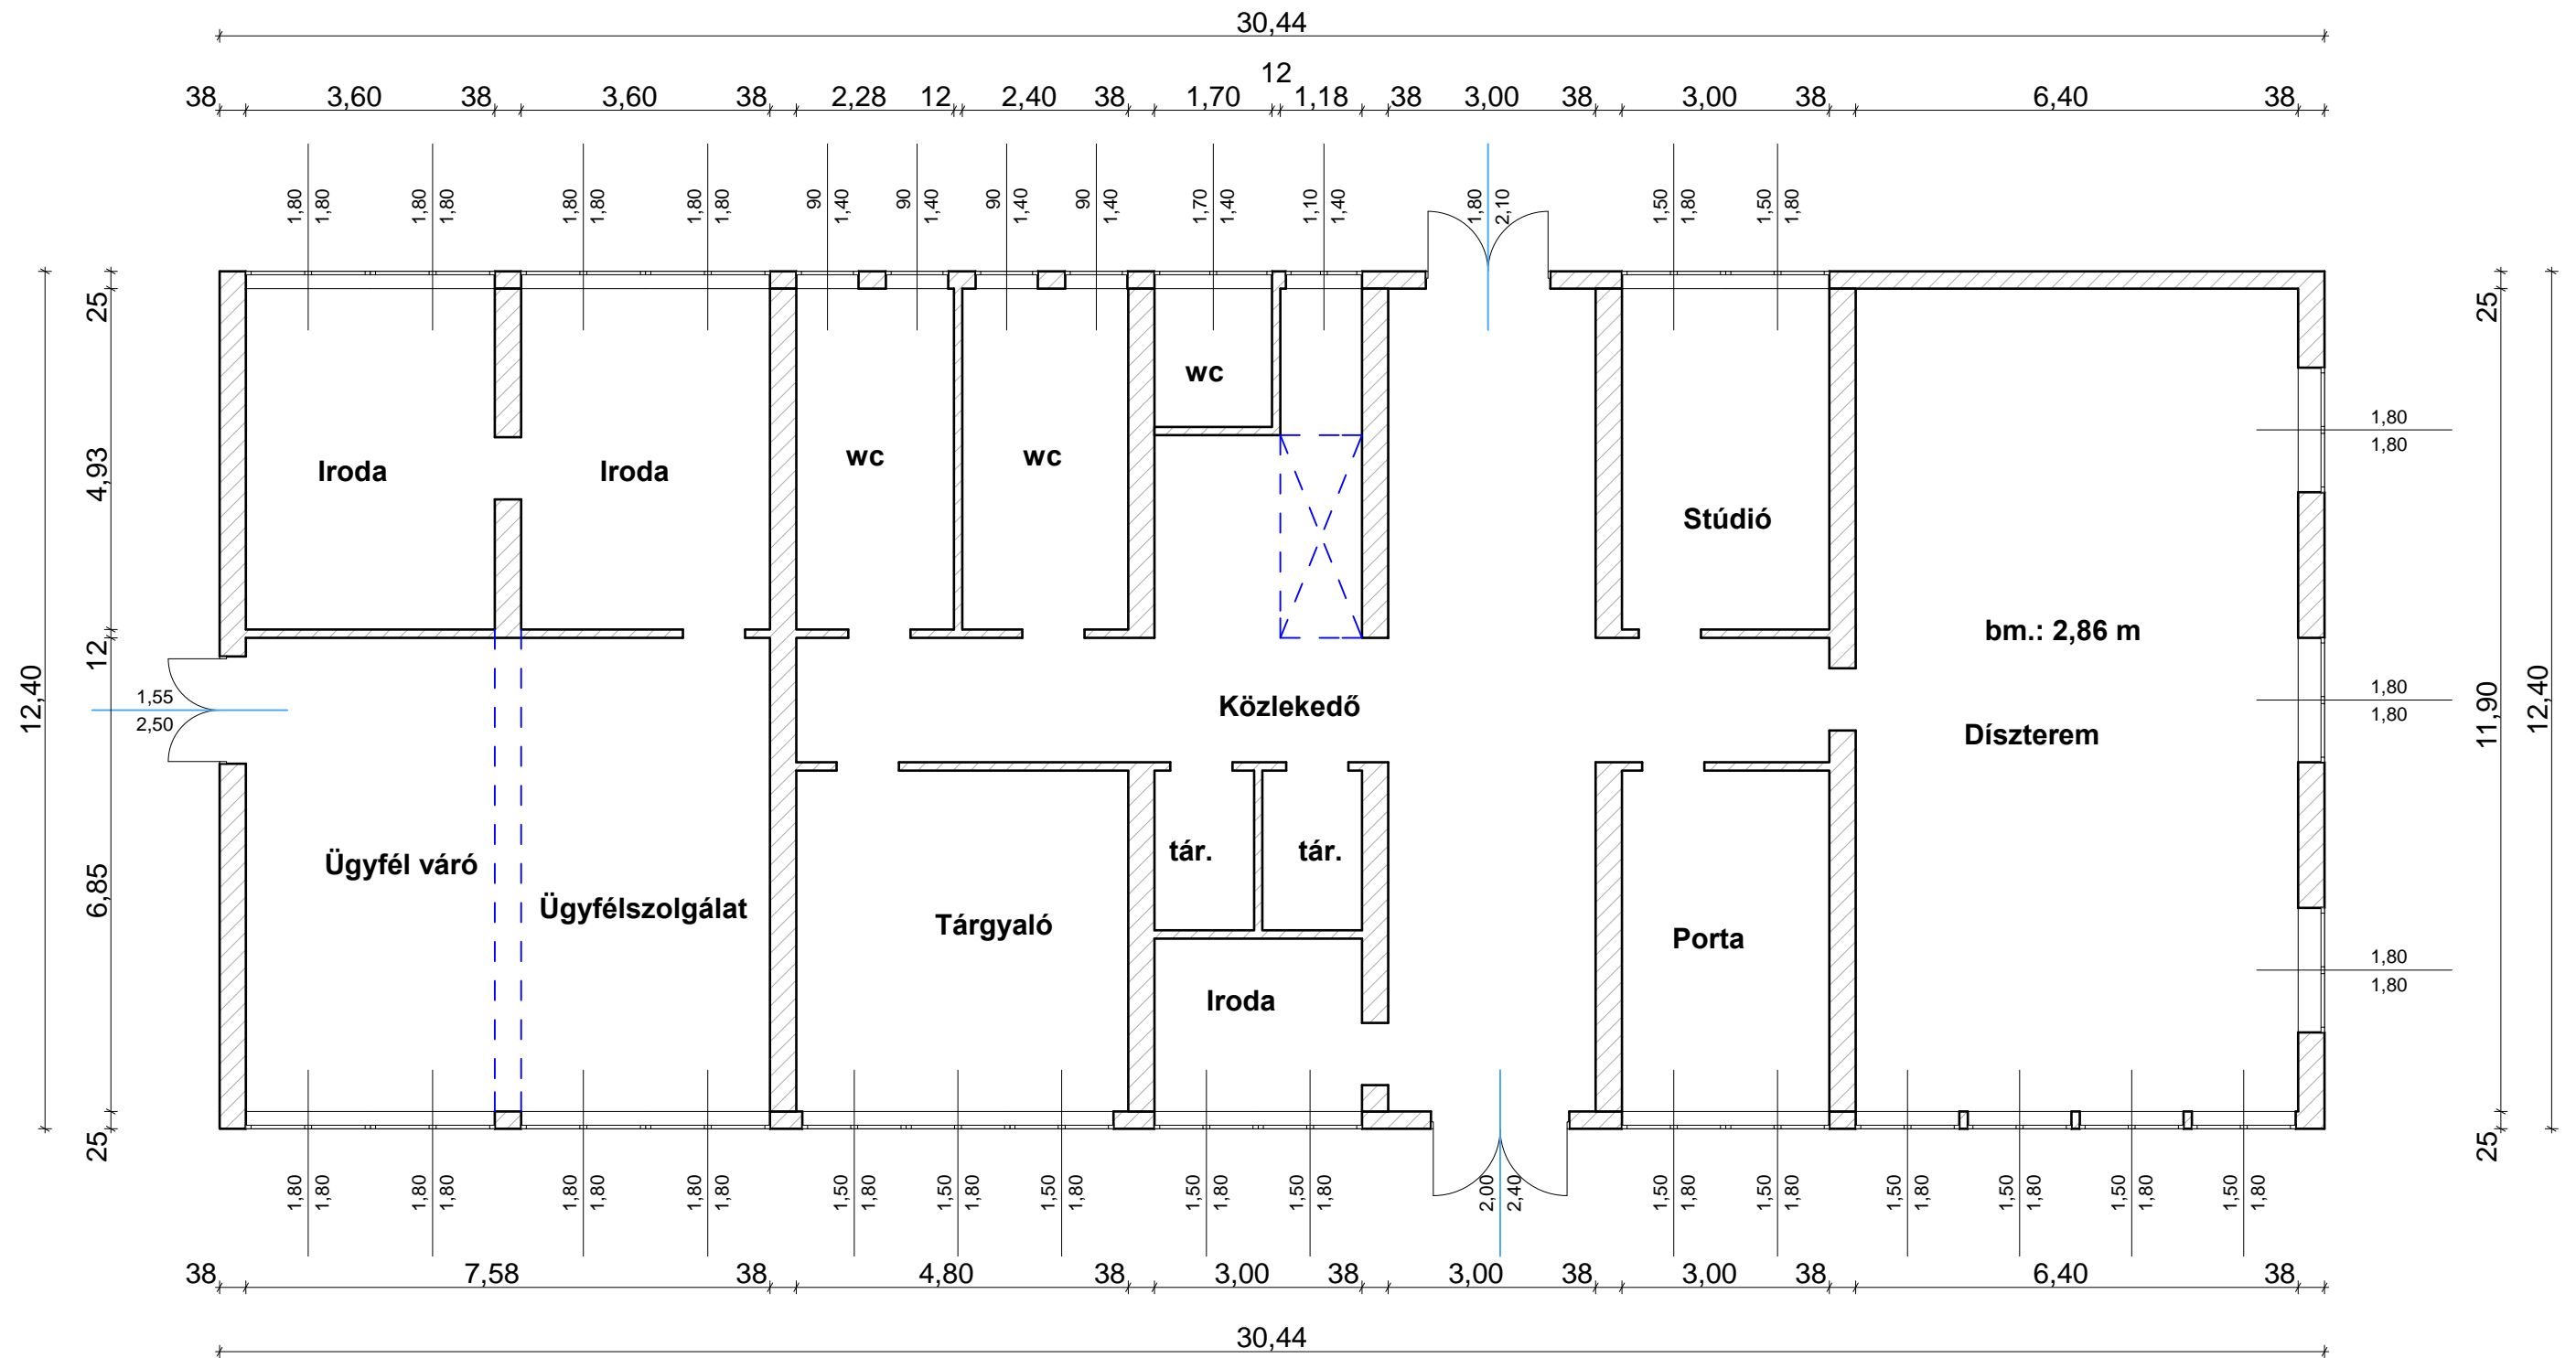


# Polgármesteri Hivatal K-i homlokzat

+11,00

+7,20

0,00

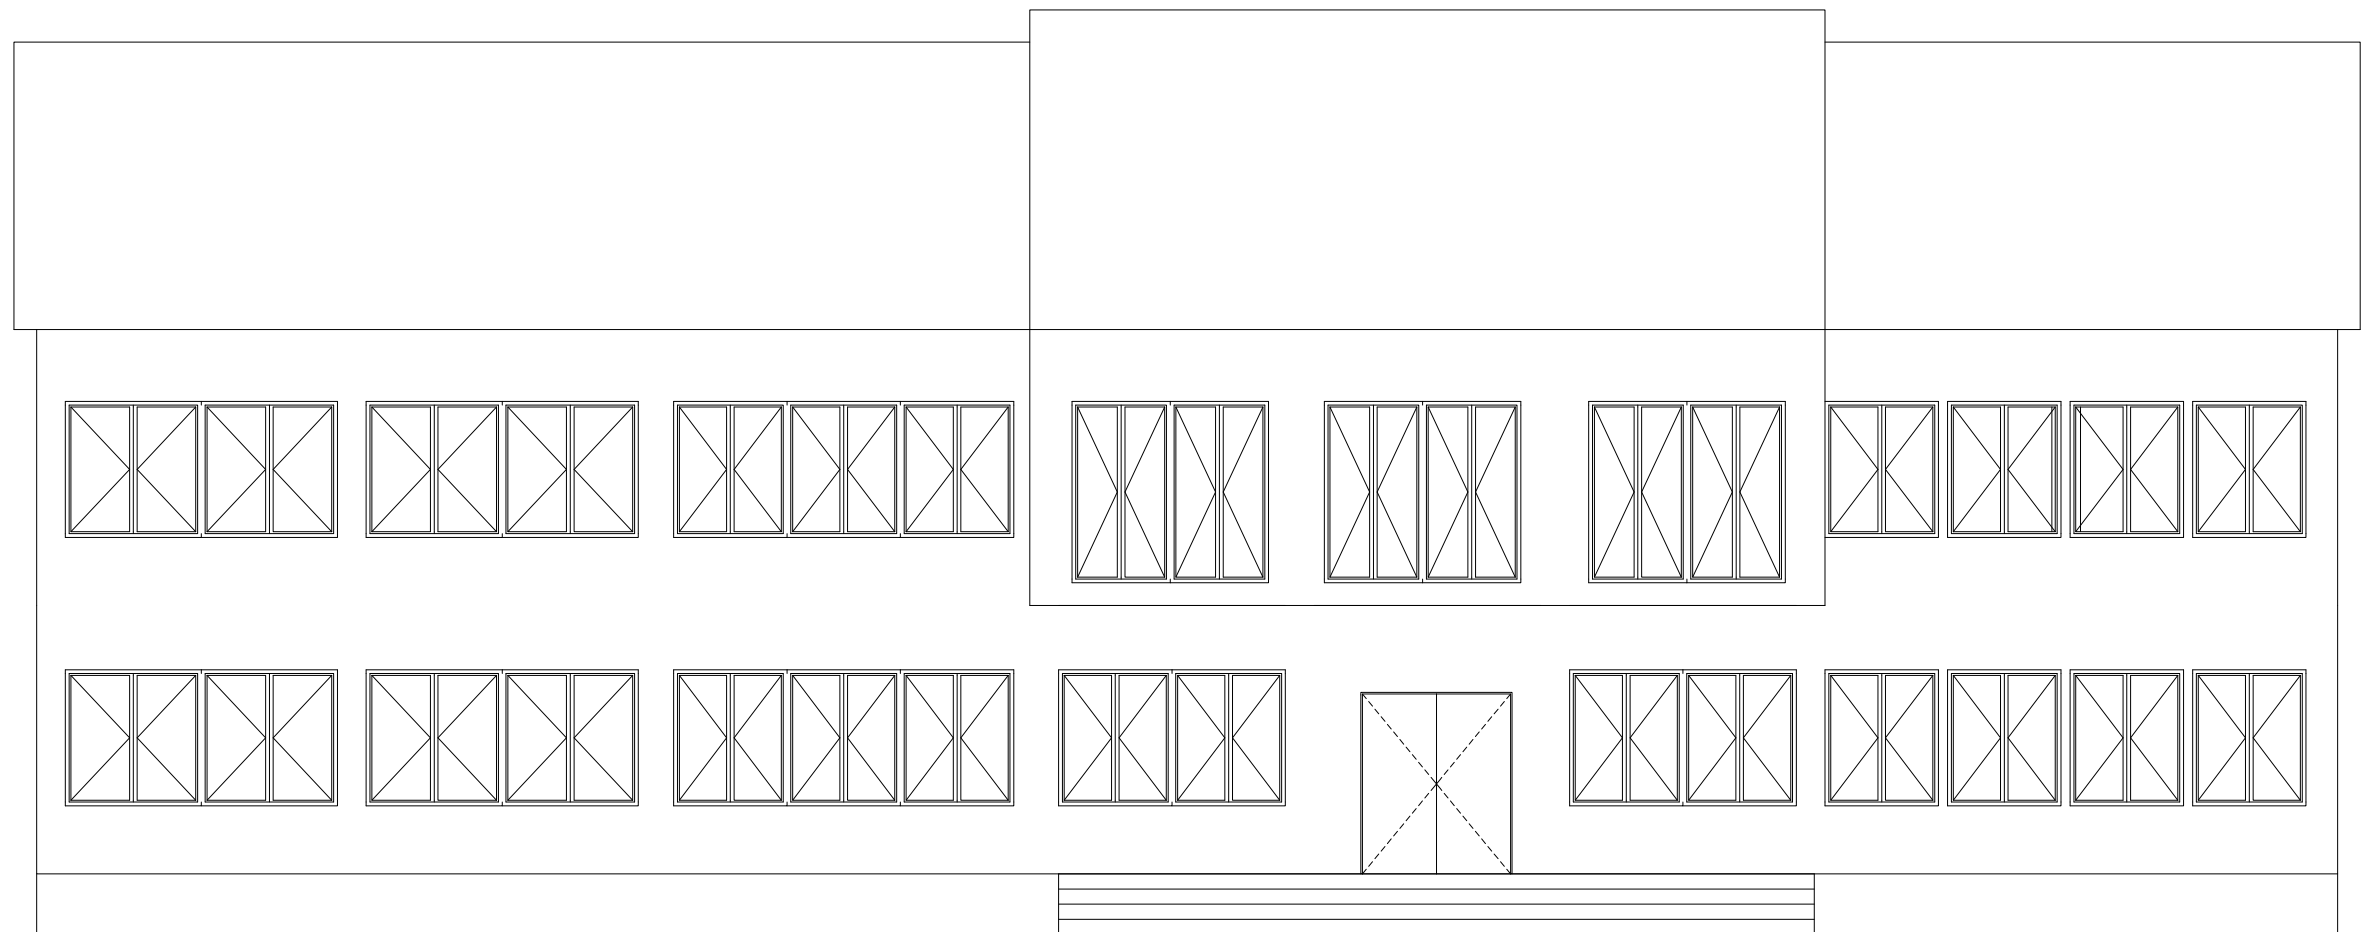



# Polgármesteri Hivatal Ny-i homlokzat

+11,00

+7,20

0,00

